



Uwagi !

1. Nierozłączną częścią projektu jest część opisowa
2. Stal profilowa St3S
3. Spawać elektrycznie elektrodami EA-1.46
4. Spoiny ciągle na całej długości złącza
5. Elementy stalowe łączyć spoinami czołowymi o grubości łączonej ścianki oraz spoinami pachwinowymi o grubości 0,7 cieńszego elementu
6. Śruby klasy 5.6
7. Zabezpieczenie antykorozyjne wg opisu technicznego
8. Szkło klejone bezpieczne
9. Przed ostatecznym cięciem elementów sprawdzić wymiary w naturze

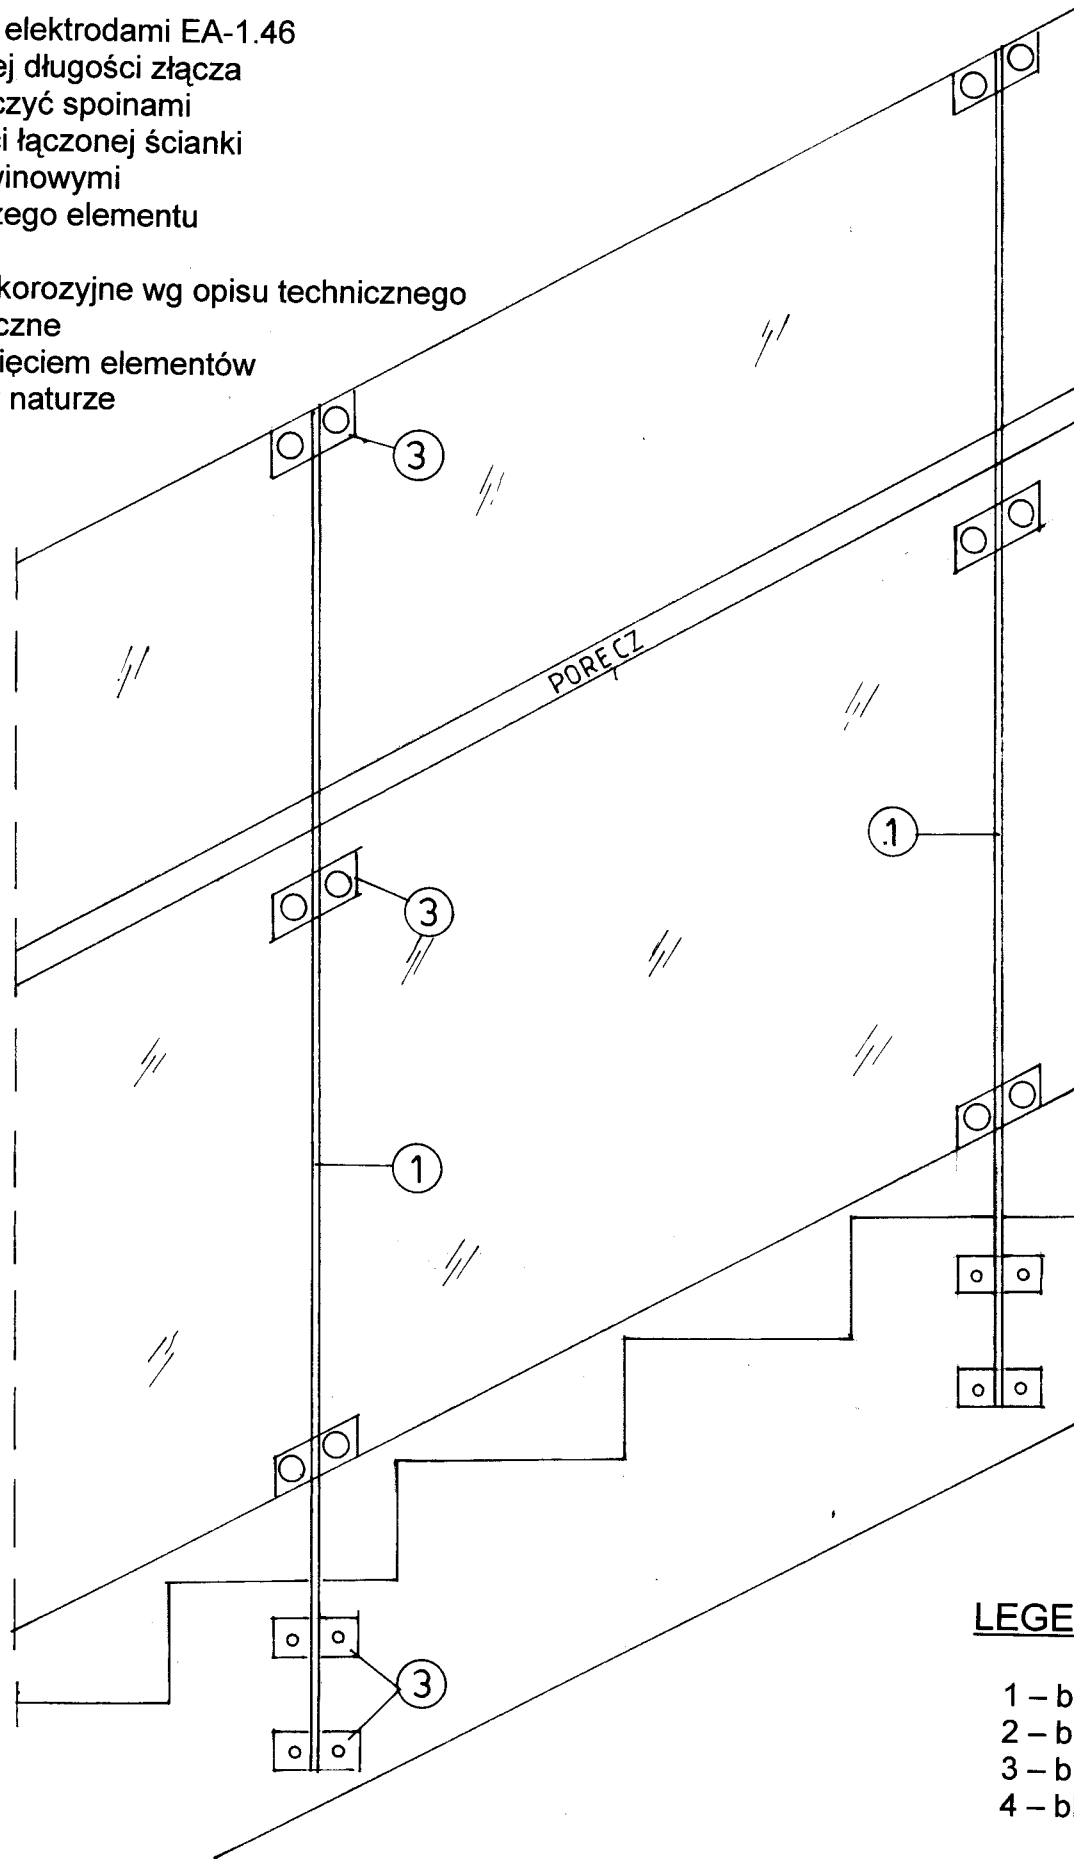

LEGENDA

- 1 – бл. 60X8, L=1850
2 – бл. 50X5, L=100
3 – бл. 50X5, L=150
4 – бл. 80X5, L=80

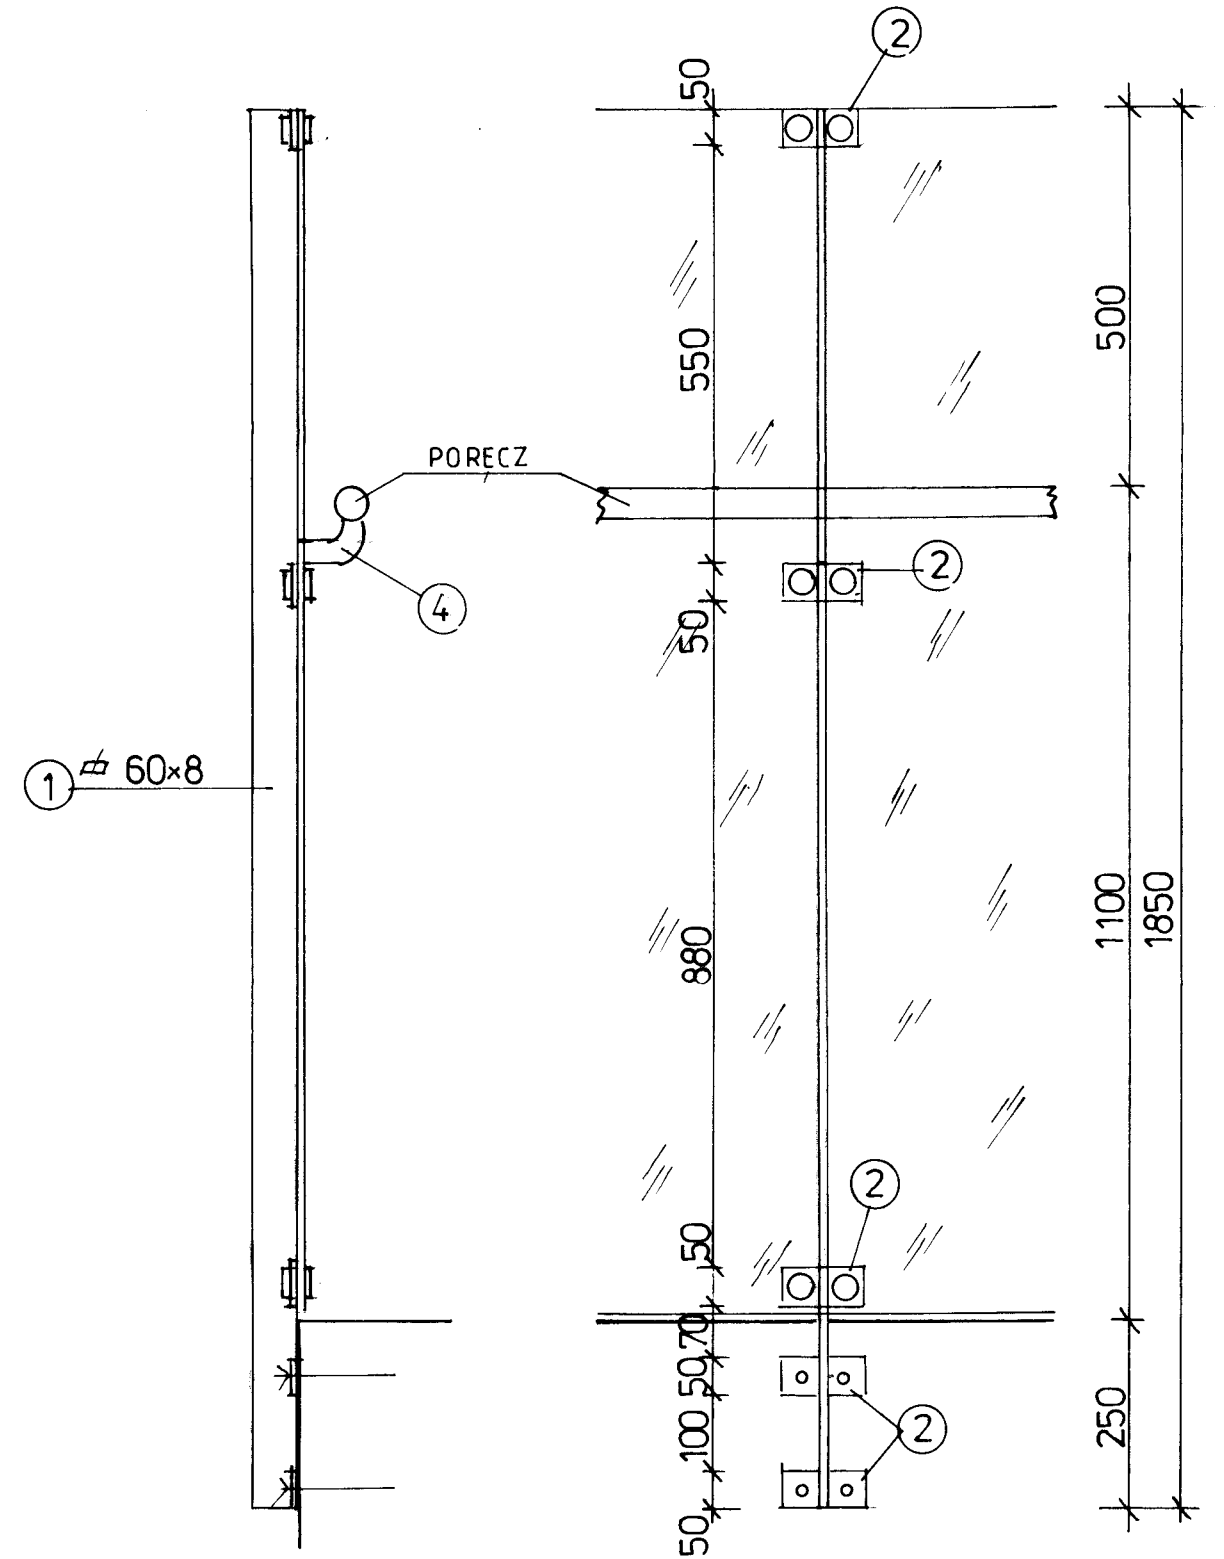

Opracował w listopadzie 2018 r.	PODPIS
inż. Jerzy Malinowski	upr. nr 434/84
BALUSTRADA SZKLANA	SKALA 1:10
REMONT ŁAZIENEK, POKOI I KOMUNIKACJI W PAWILONIE A Biskupie 72, nr ewid. działki 530	NR RYS 12