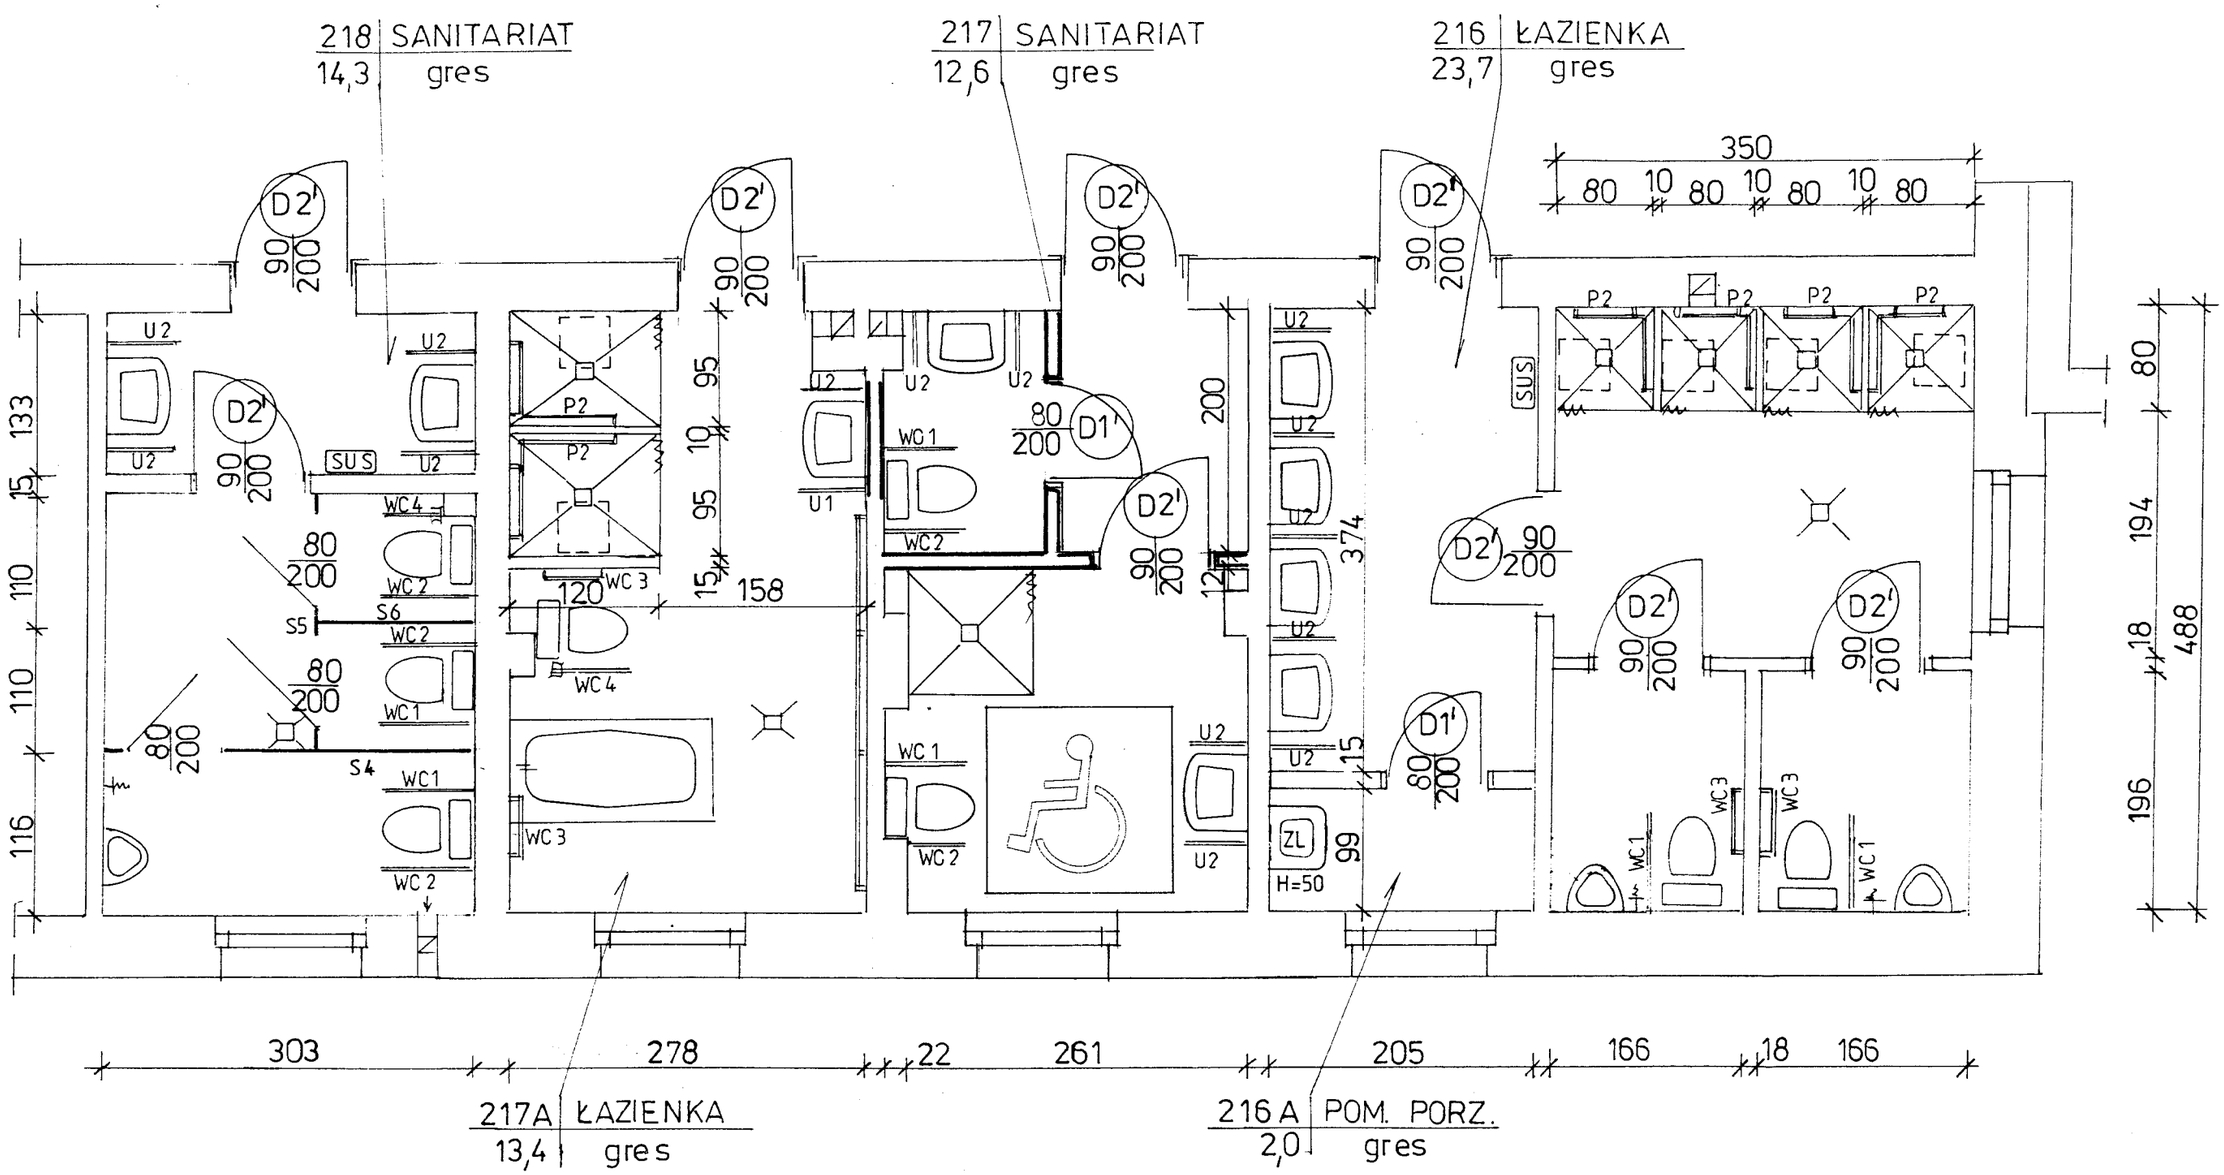

UWAGI

- uchwyty dla osób niepełnosprawnych o oznaczeniach P...; WC...; U...; wg wykazu zamieszczonego w opisie i kosztorysie
- SUS – lokalizacja suszarek elektrycznych, wg projektu branżowego
- uchwyty dla osób niepełnosprawnych mocować w ścianie na kotwy wklejane żywicą np. firmy HILTI

Opracował w listopadzie 2018 r.	PODPIS
inż. Jerzy Malinowski upr. nr 434/84	
RZUT I PIĘTRA - ŁAZIENKI	SKALA **1:50**
REMONT ŁAZIENEK, POKOI I KOMUNIKACJI W PAWILONIE A Biskupice 72, nr ewid. działki 530	NR RYS **7**